GŁOGÓW - KONCEPCJA ODBUDOWY I ROZBUDOWY DAWNEGO TEATRU MIEJSKIEGO NA POTRZEBY SZKOŁY MUZYCZNEJ

IDEOGRAM 1:2500

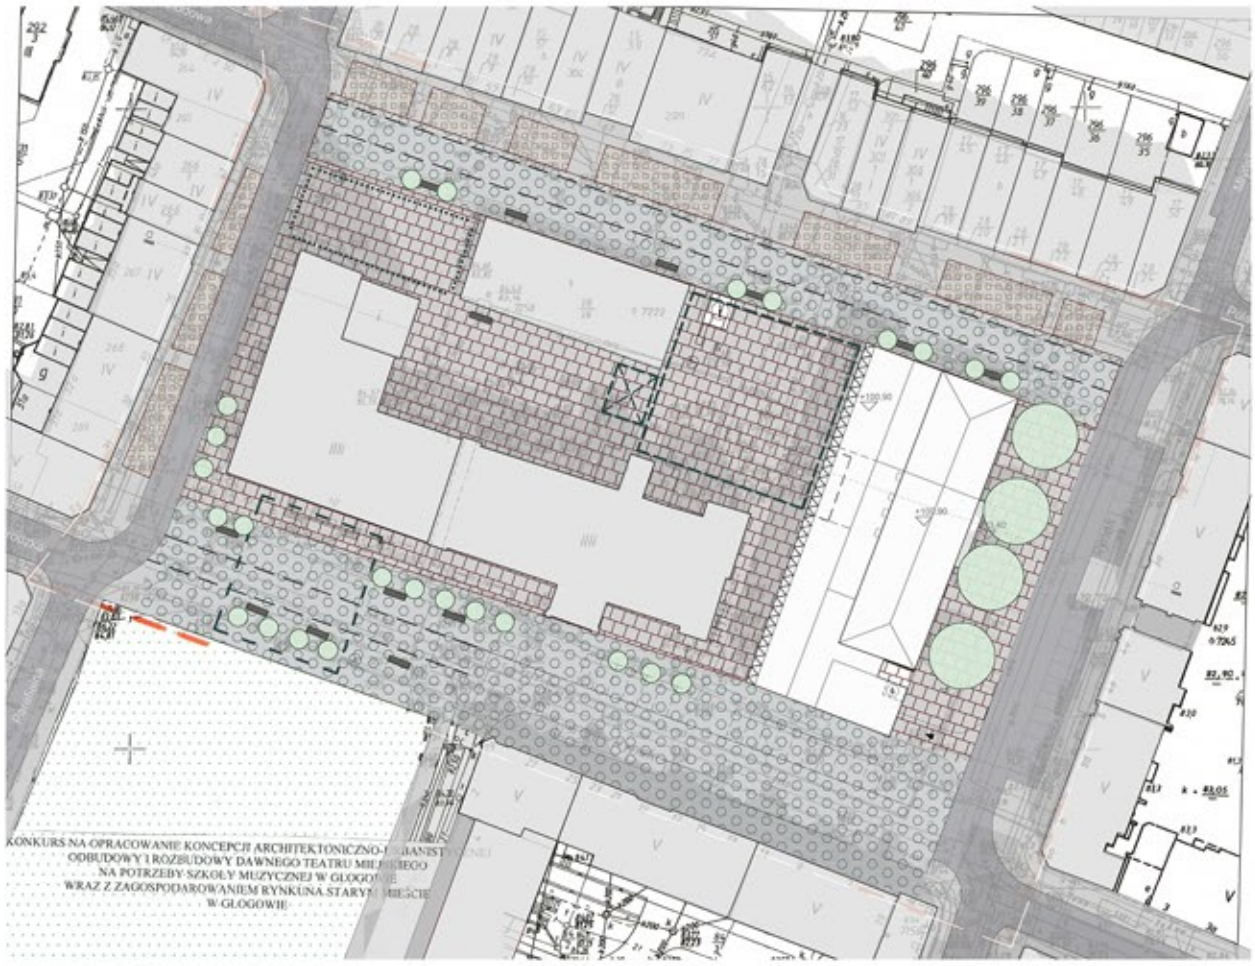

KONKURS NA OPRACOWANIE KONCEPCJI ARCHITEKTONICZNO-URBANISTYCZNEJ ODBUDOWY I ROZBUDOWY DAWNEGO TEATRU MIEJSKIEGO NA POTRZEBY SZKOŁY MUZYCZNEJ W GŁOGOWIE WRAZ Z ZAGOSPODAROWANIEM RYNKU NA STARYM MIEŚCIE W GŁOGOWIE

ZAGOSPODAROWANIE 1:500

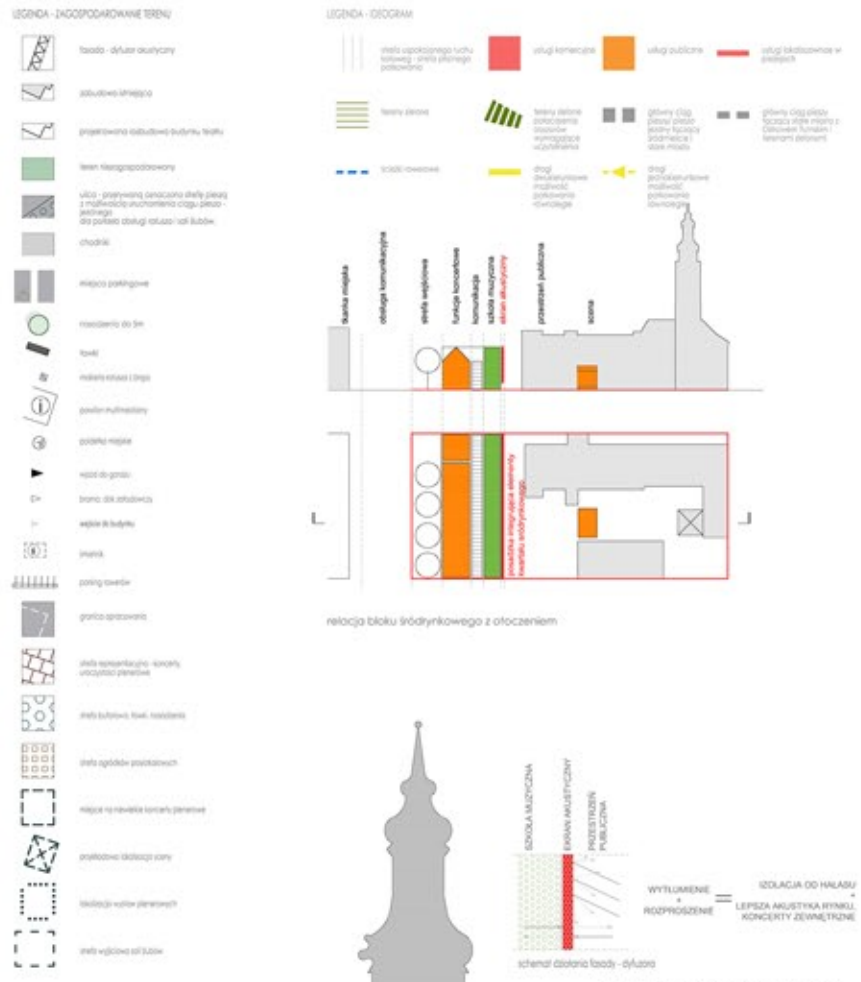
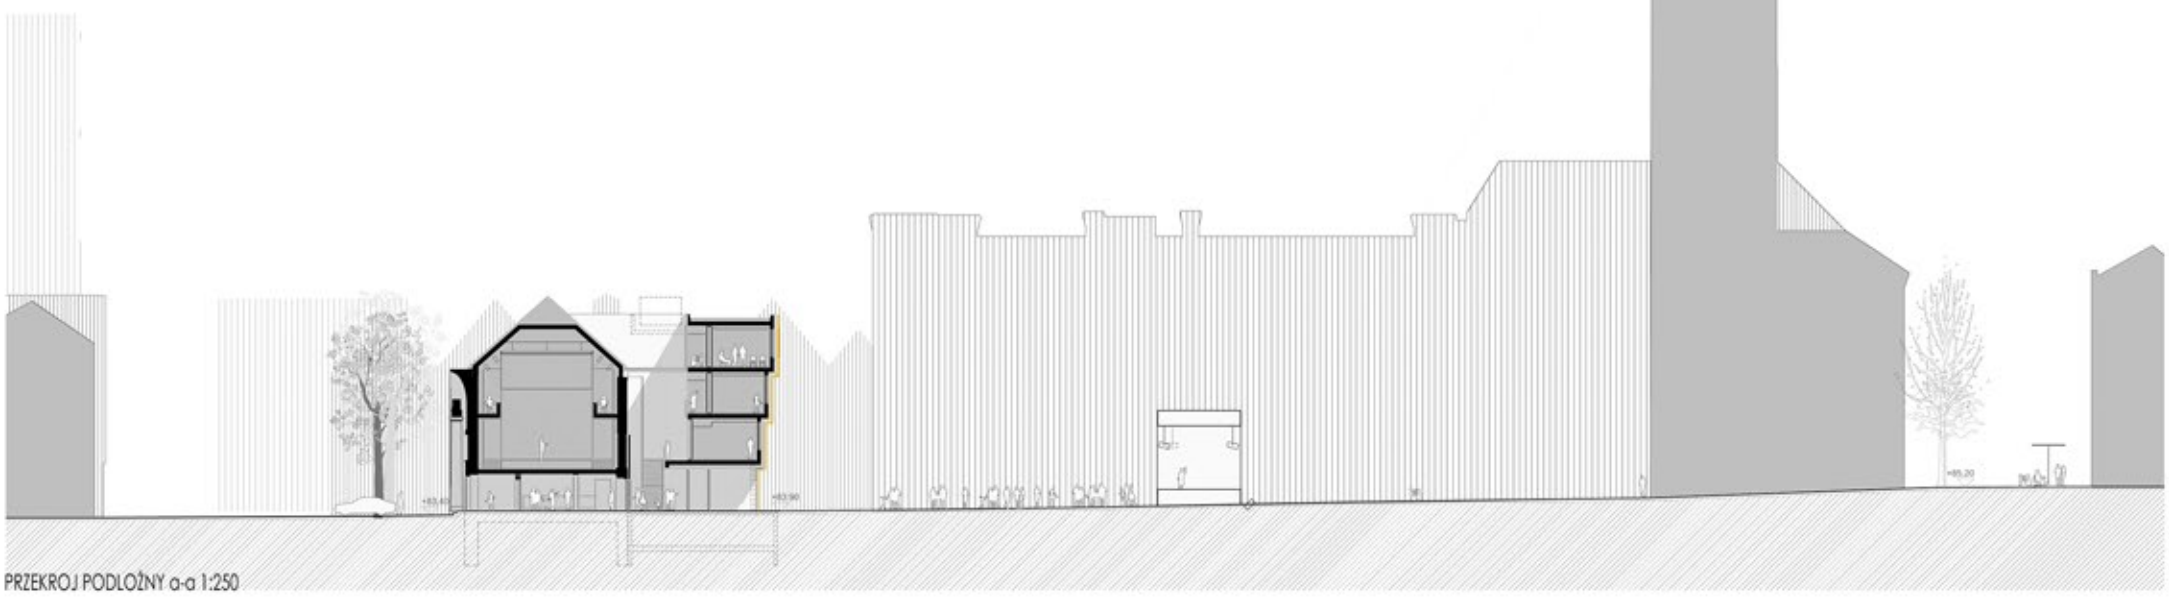
PRZEKROJ PODŁUŻNY a-a 1:250