


PRZEKRÓJ PODŁUŻNY, SKALA 1:200

PRZEKRÓJ POPRZECZNY, SKALA 1:200




ELEWACJA WSCHODNIA, SKALA 1:200

ELEWACJA PÓŁNOCNA, SKALA 1:200

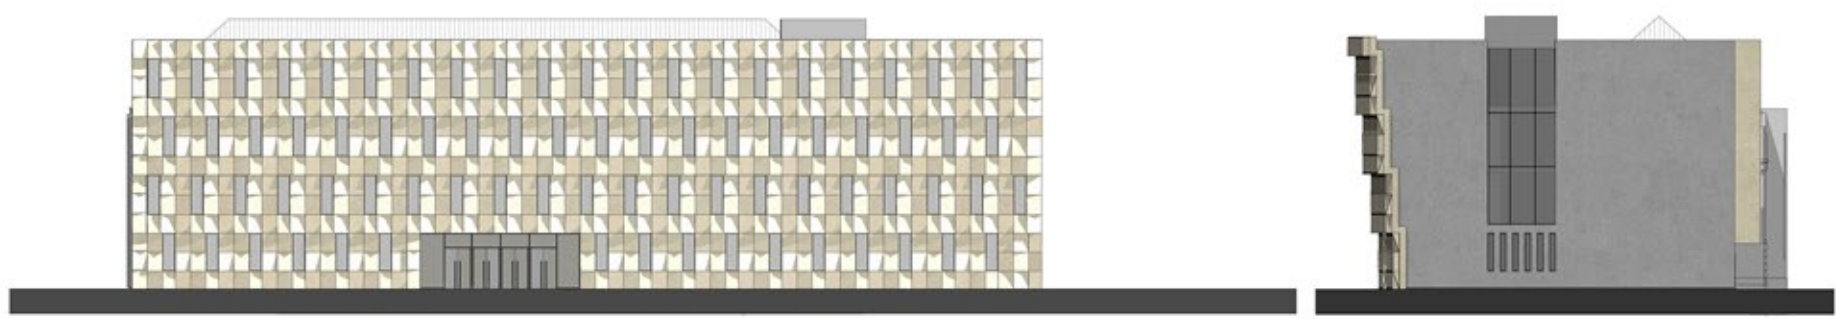


ELEWACJA ZACHODNIA, SKALA 1:200

ELEWACJA POŁUDNIOWA, SKALA 1:200

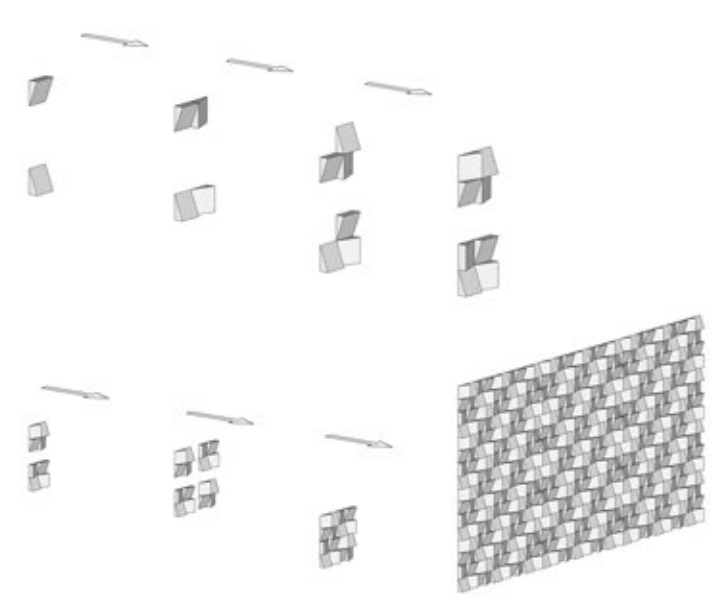

SCHEMAT UKŁADANIA FASADY ZACHODNIEJ

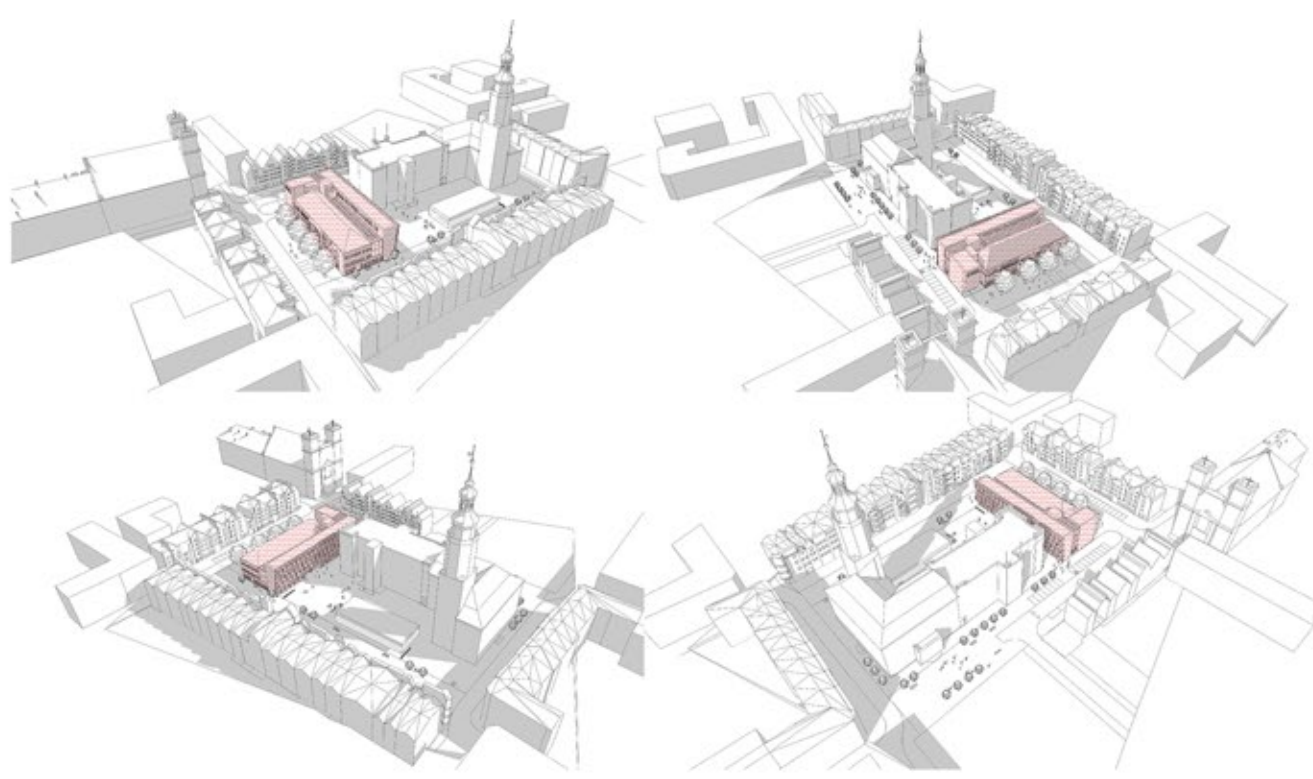

WIDOKI Z LOTU PTAKA