




1 2 3 4

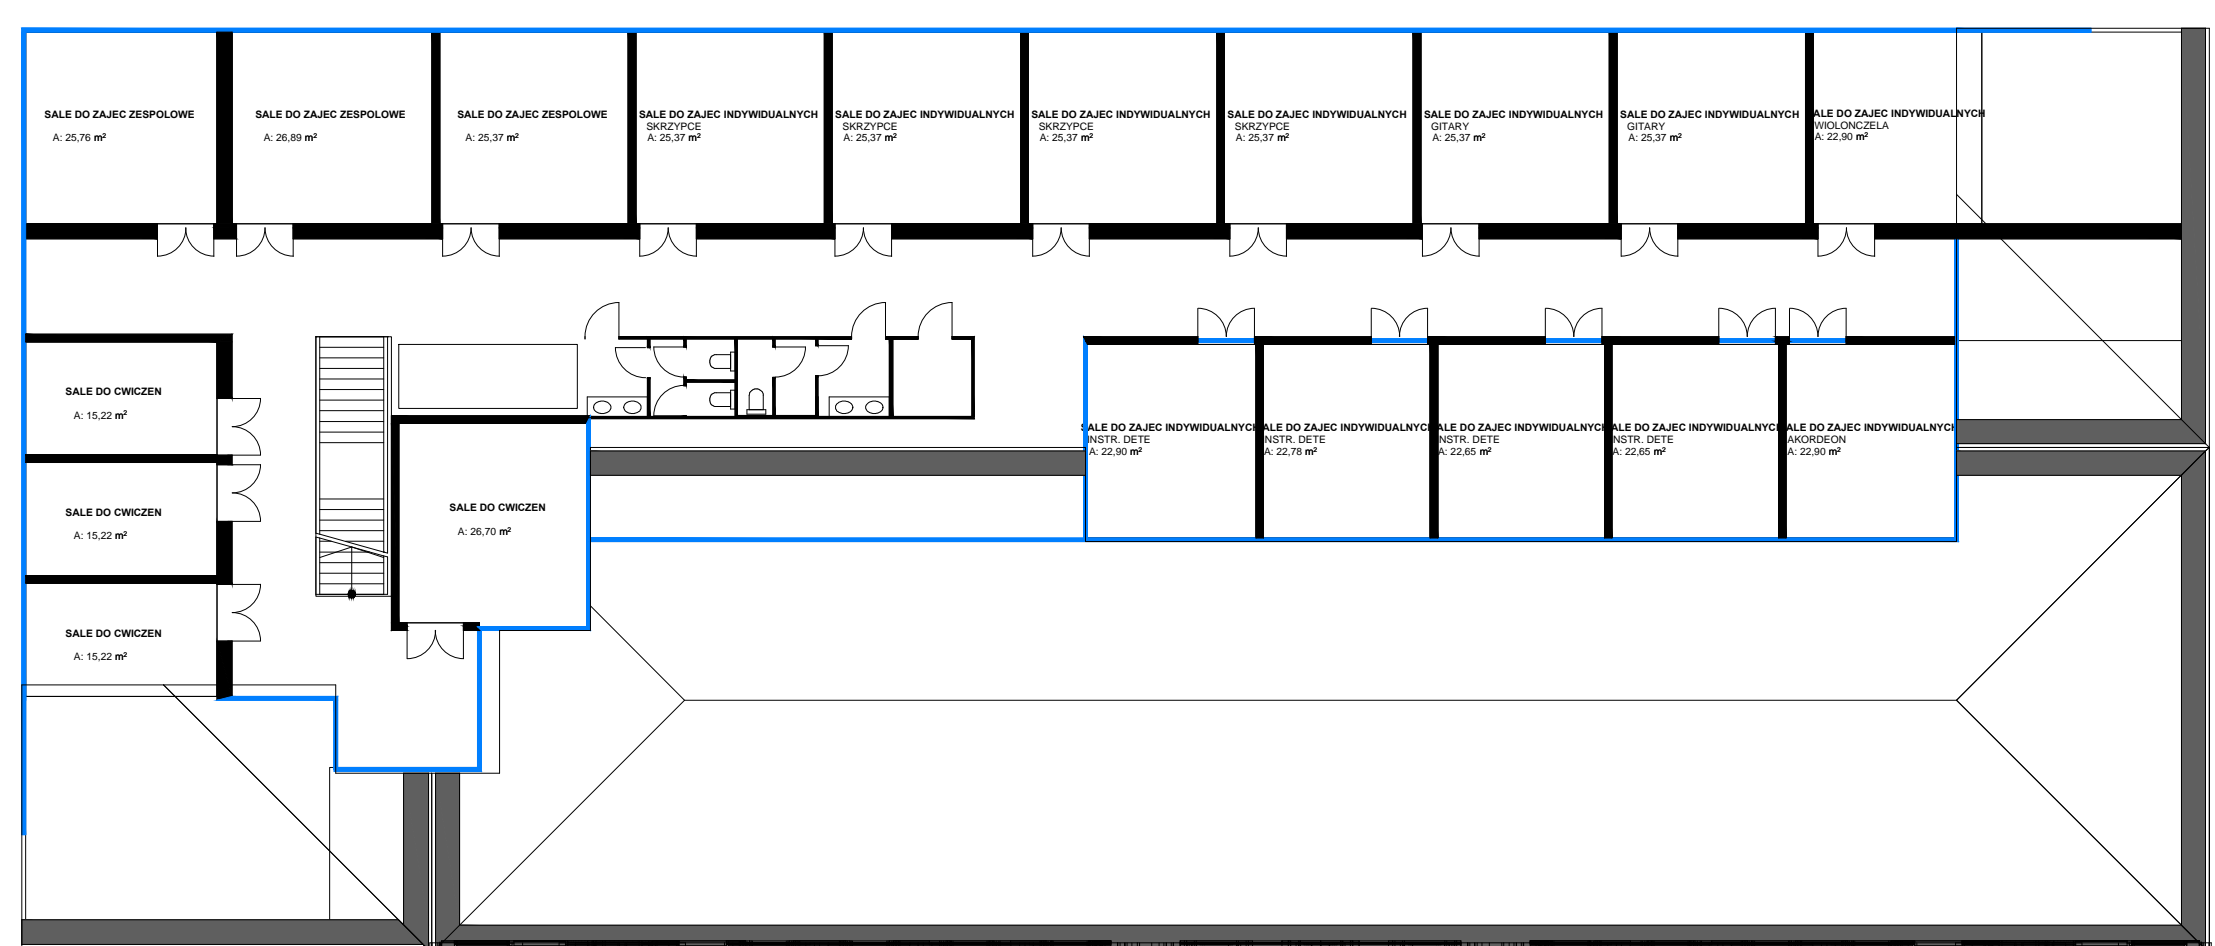


rzut IV piętra, poddasza +14,5

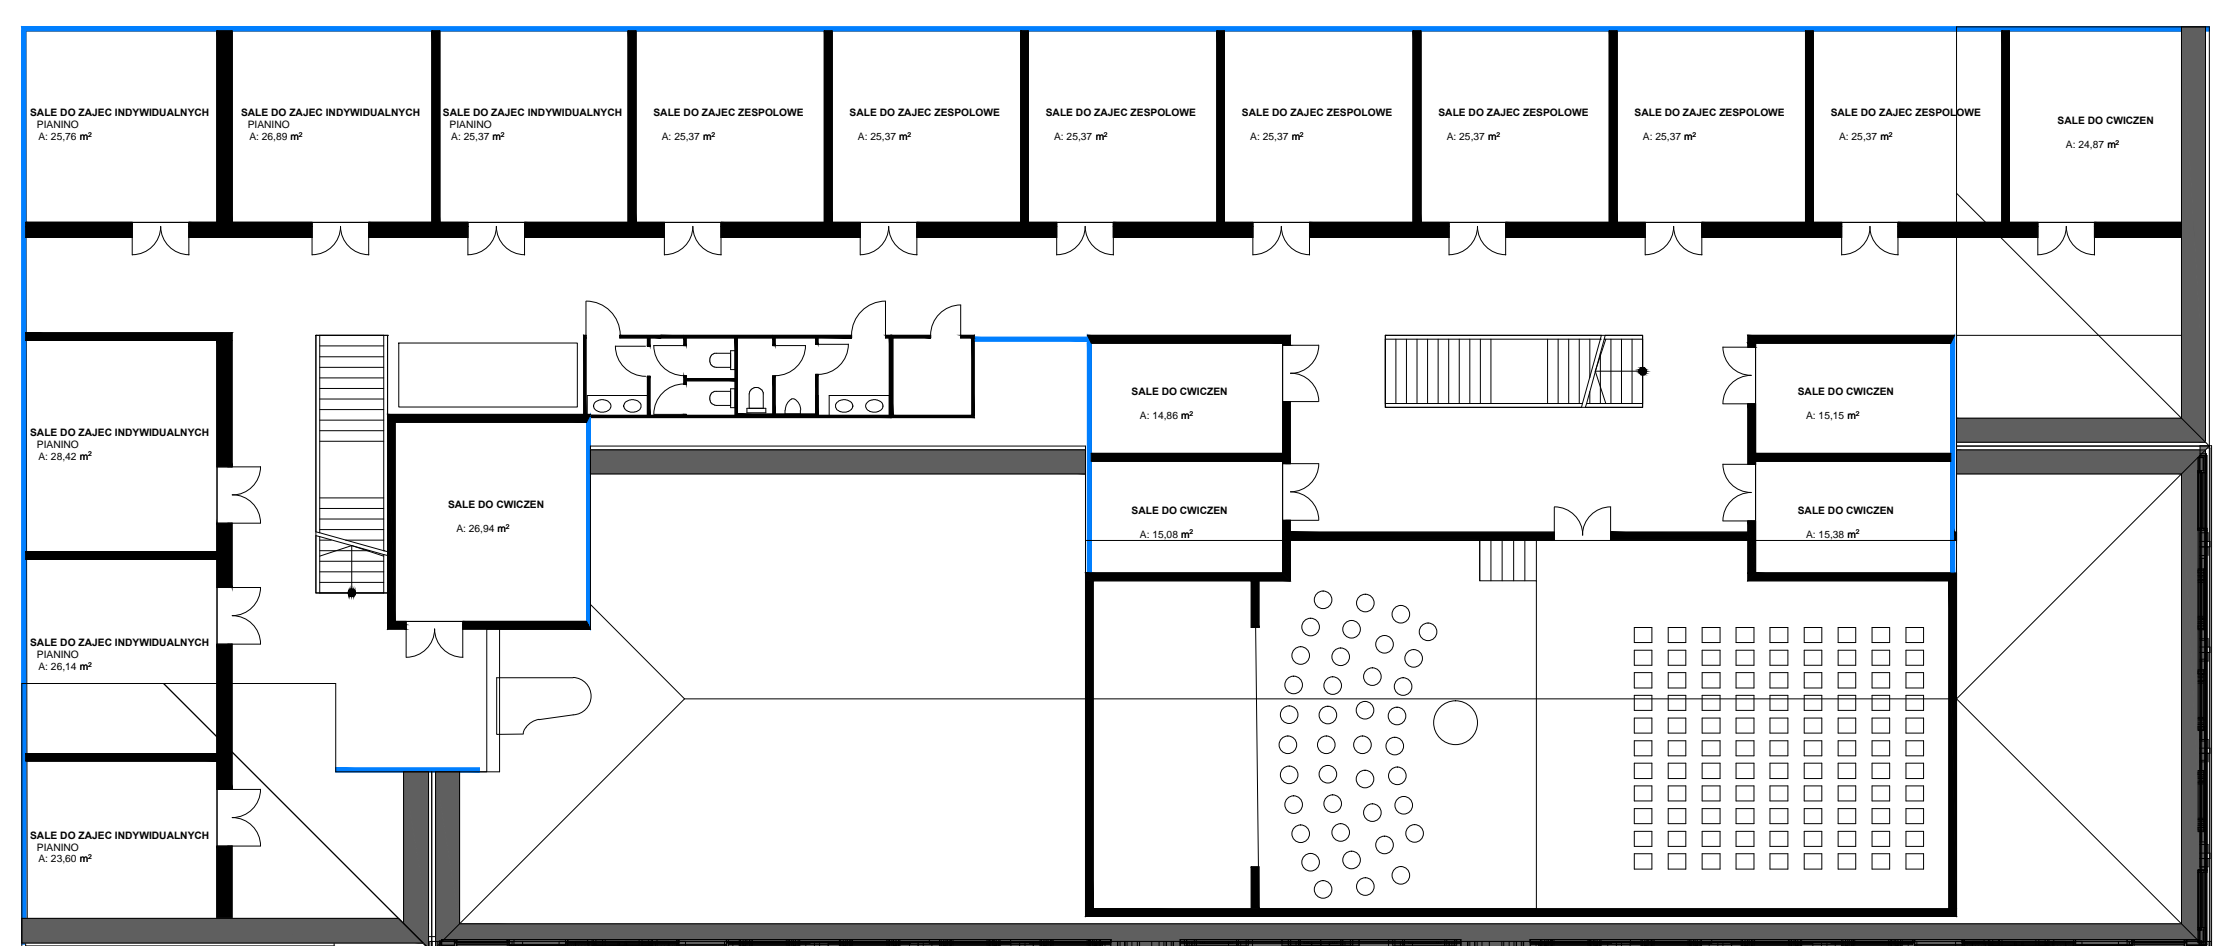


rzut III piętra +11,0

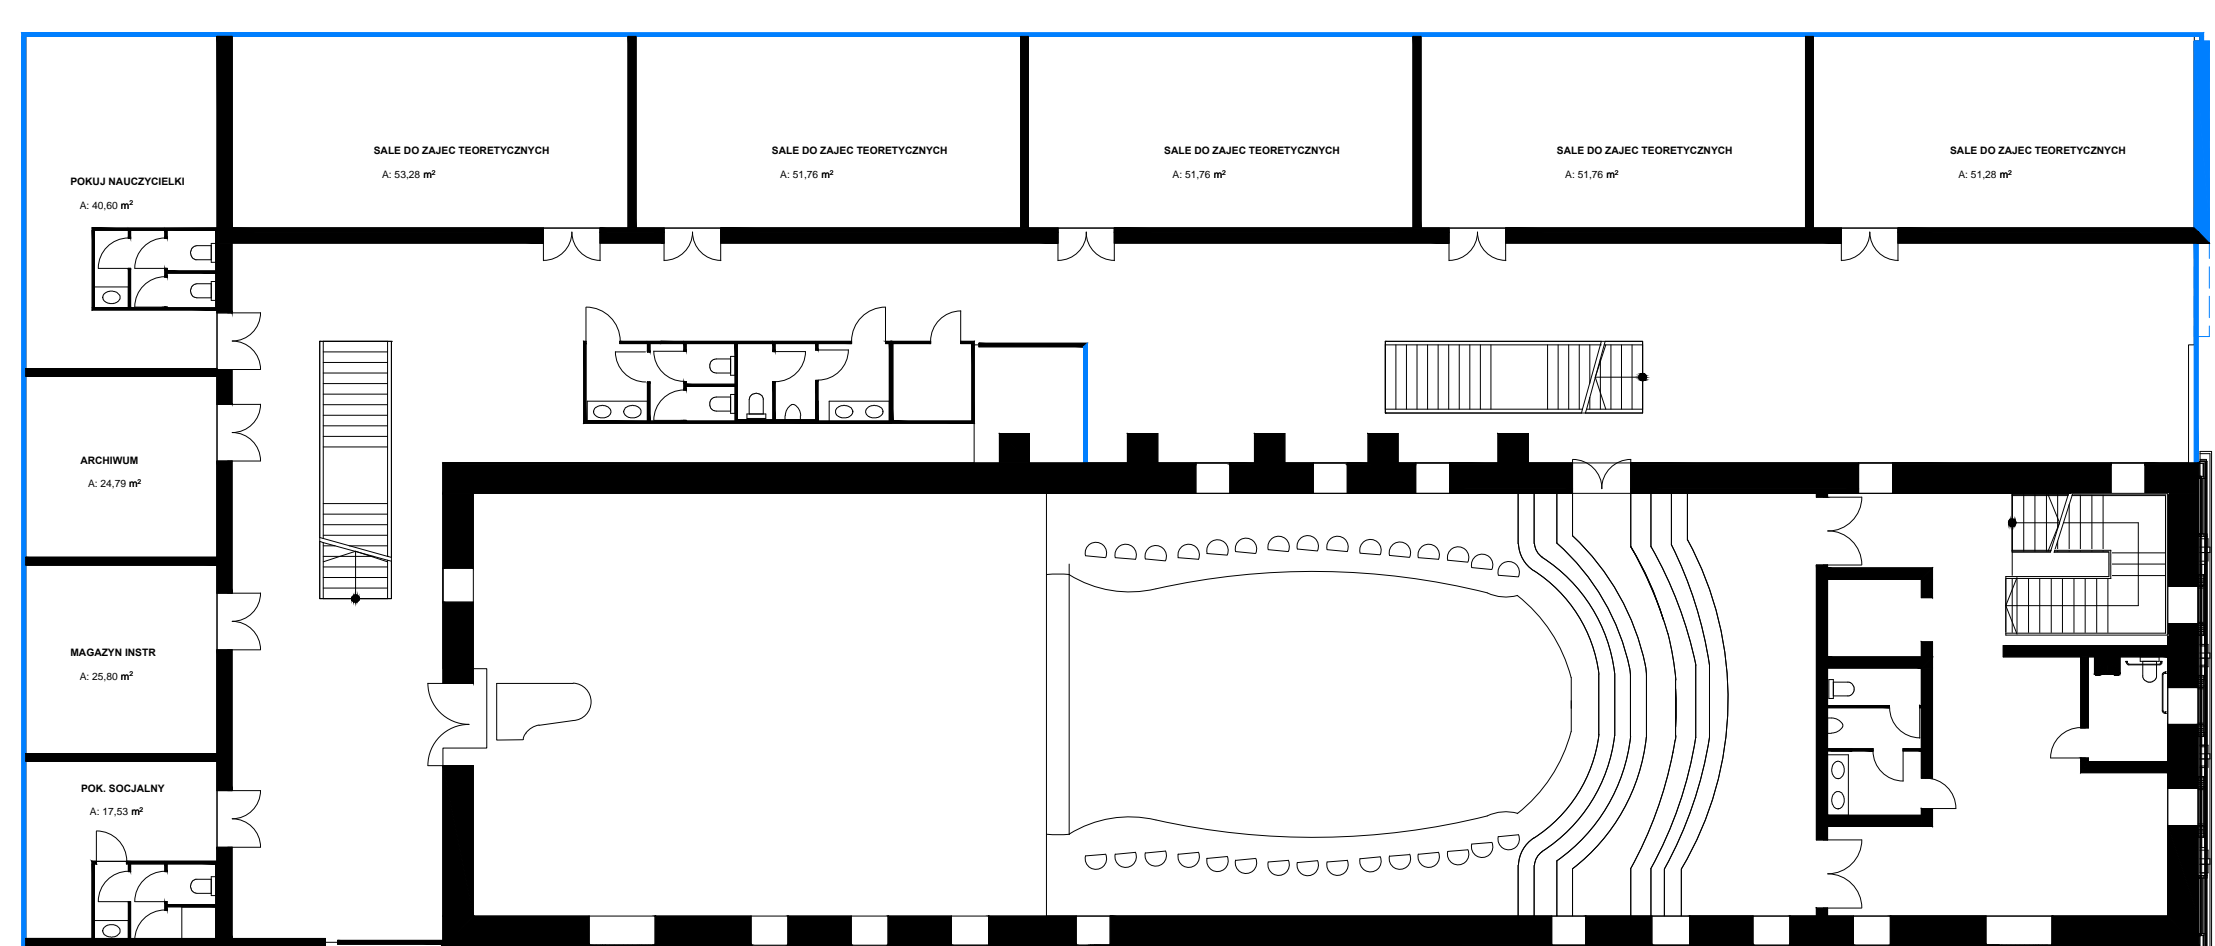


rzut II piętra +7,5

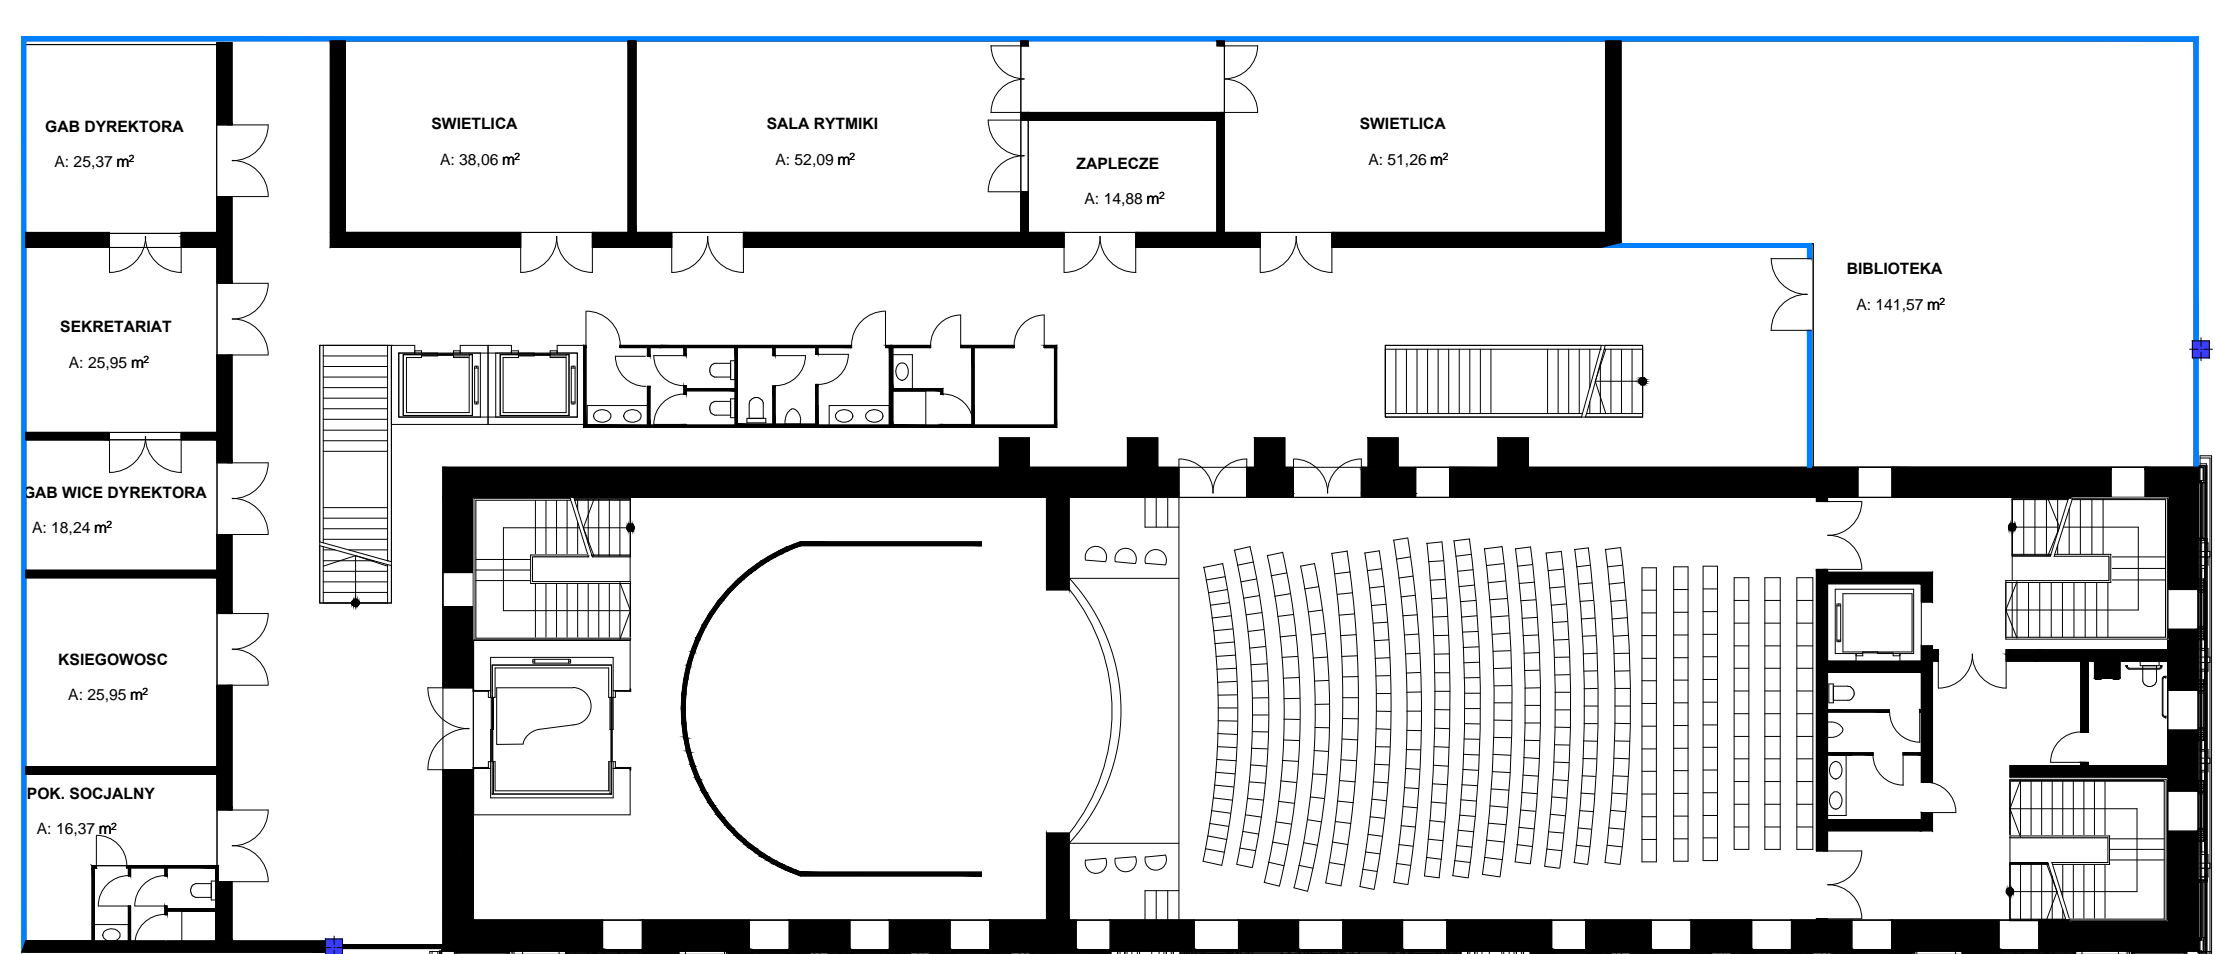

rzut I piętra +4,0

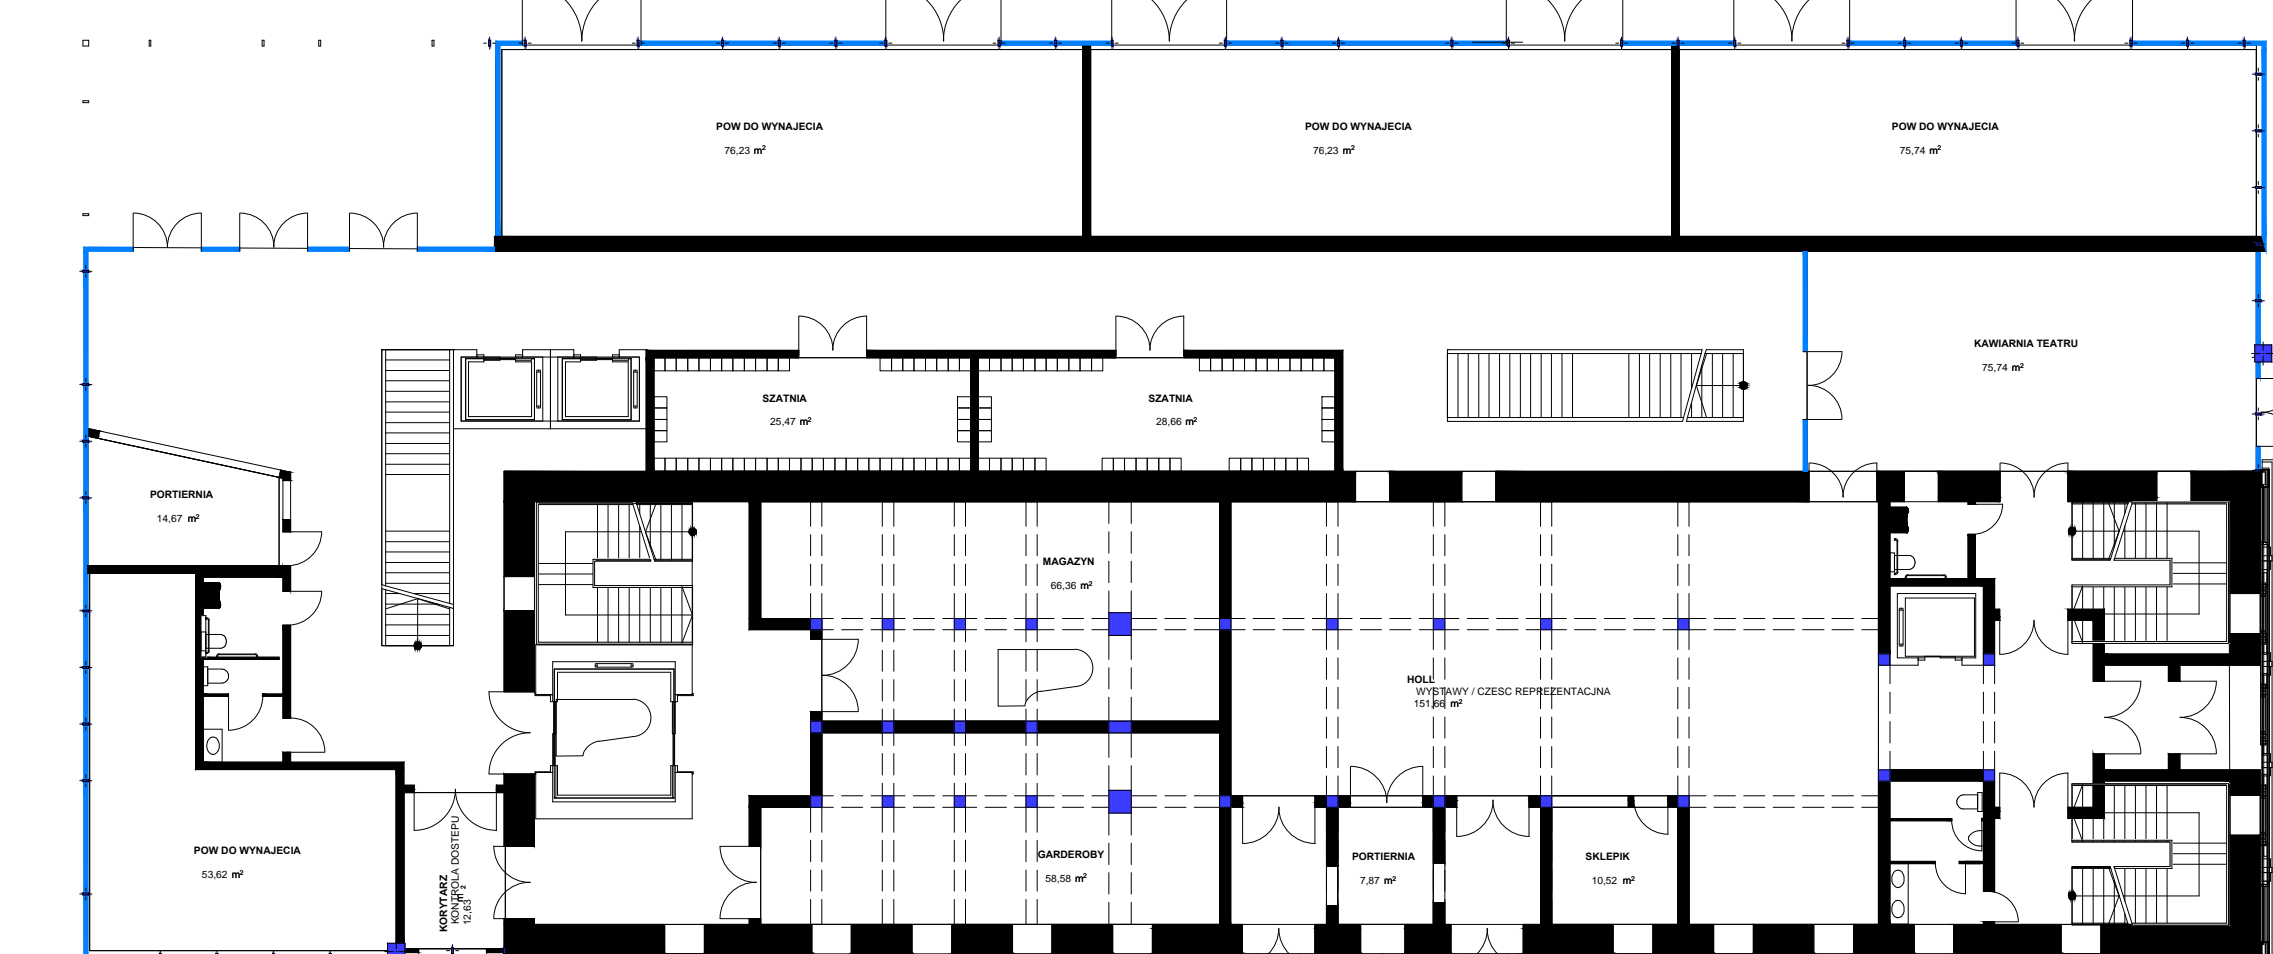

rzut parteru +0,0

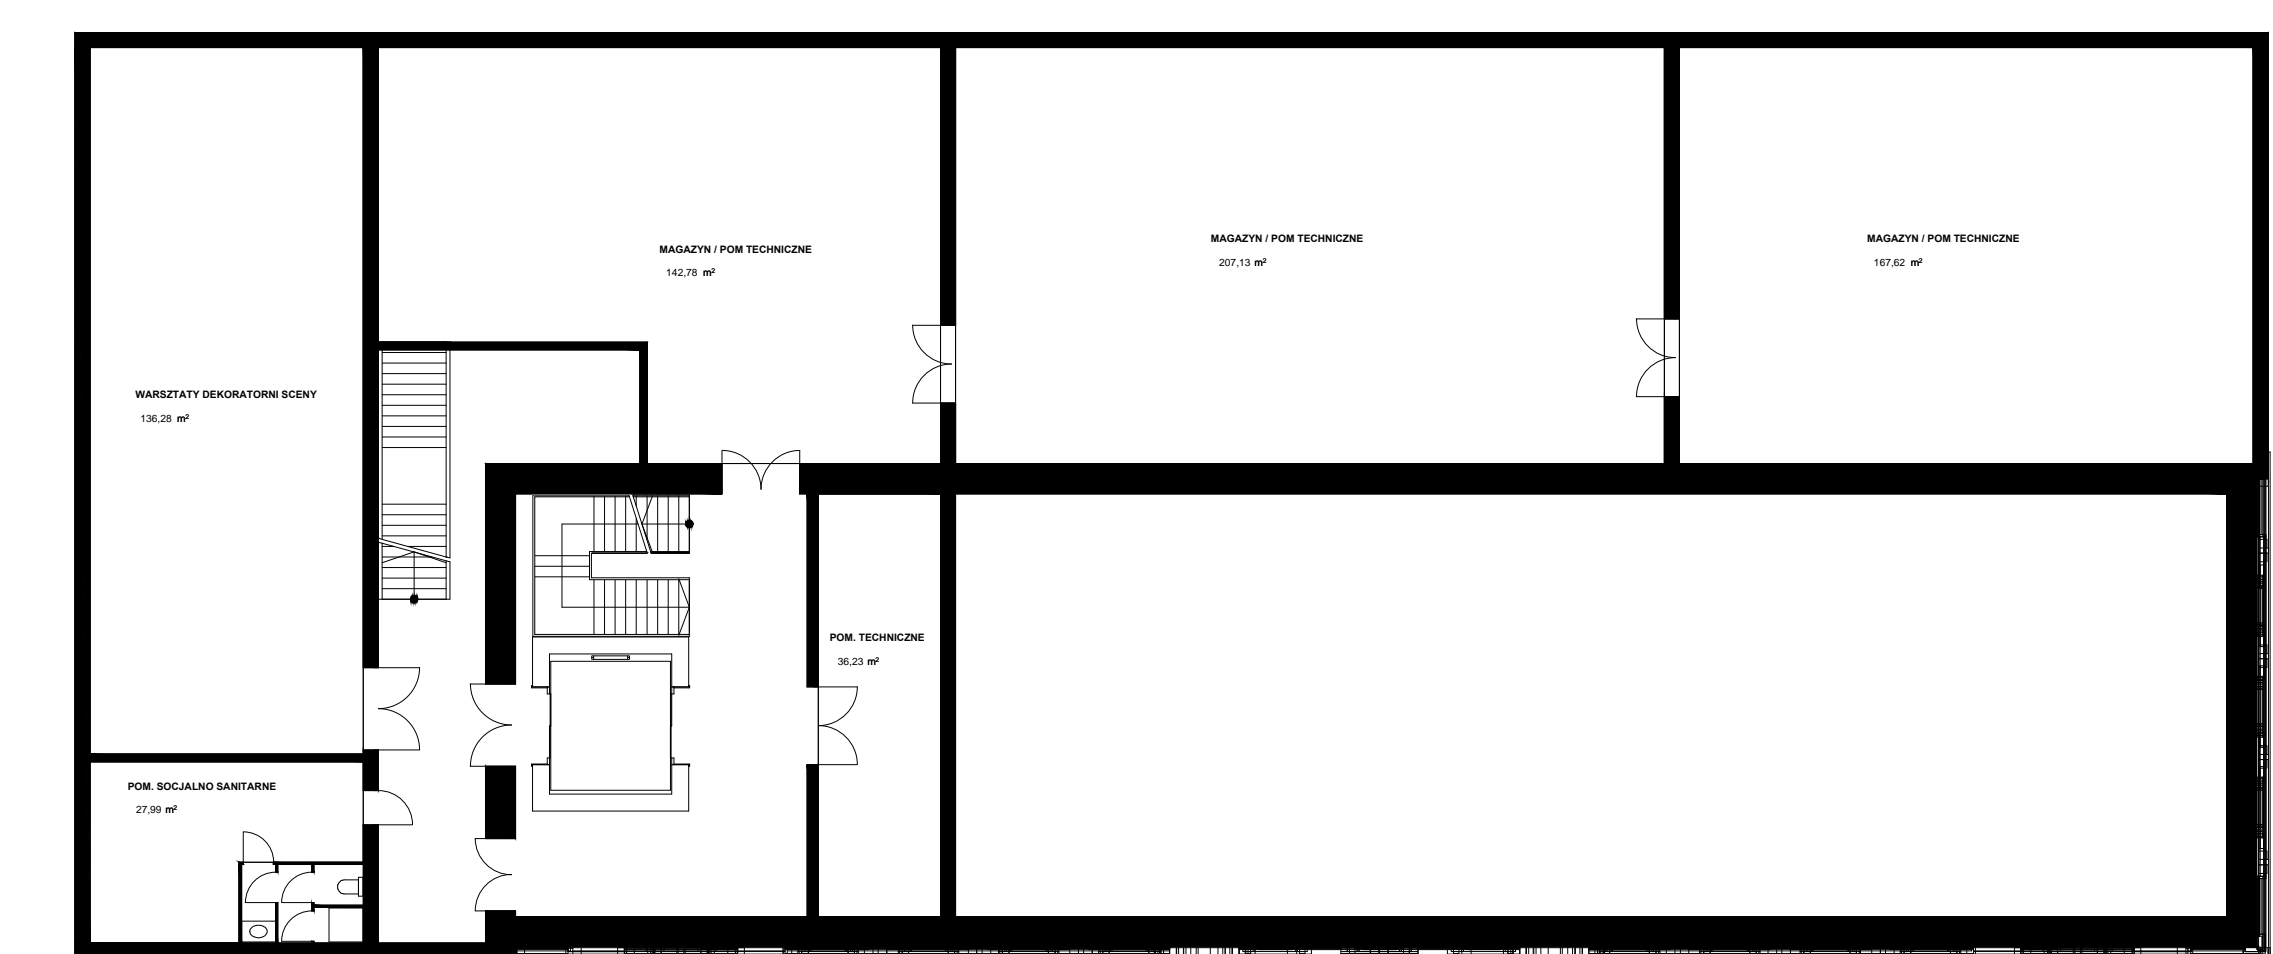


rzut piwnicy -3,0



elevacja południowa



elevacja północna

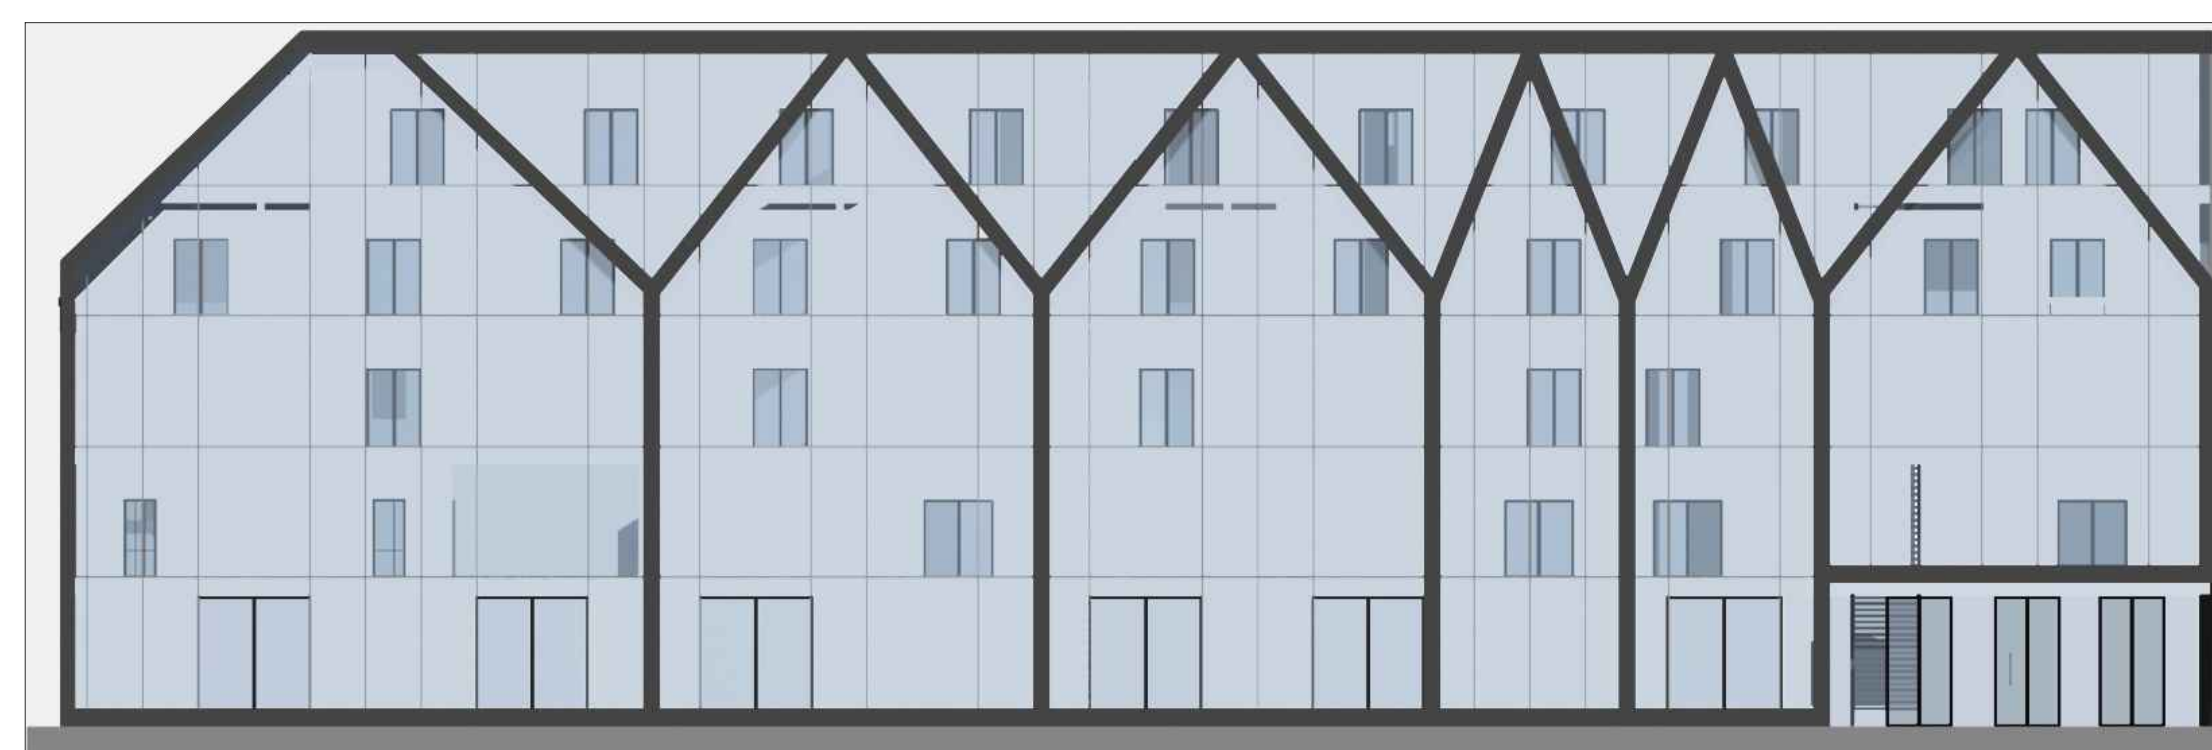

elevacja zachodnia



elevacja wschodnia

