

**Regulamin nadawania tytułu
„Zasłużony dla Miasta Wałbrzycha”**

§ 1.

1. Tytuł „Zasłużony dla Miasta Wałbrzycha” nadaje się osobom fizycznym, prawnym oraz jednostkom organizacyjnym nie posiadającym osobowości prawnej.
2. Tytuł może być przyznawany zarówno za działalność długotrwałą, jak też za pojedynczy czyn o wyjątkowym znaczeniu dla Miasta i jego mieszkańców.

§ 2.

Tytuł, o którym mowa w § 1 mogą otrzymać zarówno mieszkańcy Wałbrzycha, jak i osoby zamieszkałe poza Wałbrzychem oraz jednostki mające swoje siedziby na terenie Wałbrzycha jak i poza nim.

§ 3.

Tytuł nadaje Rada Miejska Wałbrzycha w formie uchwały

§ 4.

Z wnioskiem o nadanie tytułu mogą wystąpić:

1. Radni Rady Miejskiej,
2. Prezydent Miasta Wałbrzycha,
3. Organizacje społeczne i polityczne

§ 5.

1. Wniosek o nadanie tytułu kieruje się do Rady Miejskiej.
2. Wniosek winien zawierać następujące dane dotyczące zgłoszonego wyróżnienia:
 - 1) dane dotyczące osoby lub dane dotyczące jednostki,
 - 2) szczegółowy opis zasług i osiągnięć uzasadniających nadanie tytułu.

§ 6.

§ 8.

Dyplom wręcza Przewodniczący Rady Miejskiej i Prezydent Miasta na uroczystej sesji Rady.

§ 9.

Osoby i jednostki o których mowa w § 1, wyróżnione tytułem „Zasłużony dla Miasta Wałbrzycha” wpisuje się wraz z krótką charakterystyką ich zasług do Księgi Honorowej Miasta Wałbrzycha.

4650

UCHWAŁA RADY MIEJSKIEJ W GŁOGOWIE

z dnia 3 listopada 2005 r.

w sprawie uchwalenia zmiany miejscowego planu zagospodarowania przestrzennego terenu usług i zieleni publicznej (część działki nr 188) rejonu osiedla Paulinów w Głogowie

Na podstawie art. 18 ust. 2 pkt 5 ustawy z dnia 8 marca 1990 roku o samorządzie gminnym (Dz. U. z 2001 r. Nr 142, poz. 1591 ze zmianami), art. 20 ust 1 ustawy z dnia 27 marca 2003 r. o planowaniu i zagospodarowaniu przestrzennym (Dz. U. z 2003 r. Nr 80, poz. 717 ze zmianami) oraz w związku z uchwałą nr XXVI/212/2004 Rady Miejskiej w Głogowie z dnia 28 grudnia 2004 roku w sprawie przystąpienia do sporządzenia zmiany miejscowego planu zagospodarowania przestrzennego terenu usług i zieleni publicznej rejonu osiedla Paulinów w Głogowie uchwała się, co następuje:

R o z d z i a ł 1

Ustalenia ogólne

§ 1

1. Zmiana miejscowego planu zagospodarowania przestrzennego terenu usług i zieleni publicznej rejonu osiedla Paulinów w Głogowie zwana dalej planem, obejmuje część działki nr 188 obręb „Kopernik” położoną w Głogowie;
2. Integralną częścią planu są:
 - 1) tekst uchwały;
 - 2) rysunek planu w skali 1:1000 stanowiący załącznik graficzny nr 1 do uchwały;
 - 3) stwierdzenie zgodności planu z ustaleniami studium stanowiące załącznik nr 2 do uchwały;
 - 4) rozstrzygnięcia o sposobie rozpatrzenia uwag, stanowiącego załącznik nr 3 do uchwały,
 - 5) rozstrzygnięcia o sposobie realizacji inwestycji z zakresu infrastruktury technicznej, stanowiącego załącznik nr 4 do uchwały.
3. Przedmiotem planu są:
 - 1) przeznaczenie terenów oraz linie rozgraniczające tereny o różnym przeznaczeniu lub różnych zasadach zagospodarowania;
 - 2) zasady ochrony i kształtowania ładu przestrzennego;
 - 3) zasady ochrony środowiska, przyrody i krajobrazu kulturowego;
 - 4) zasady ochrony dziedzictwa kulturowego i zabytków oraz dóbr kultury współczesnej;
 - 5) wymagania wynikające z potrzeb kształtowania przestrzeni publicznych;
 - 6) parametry i wskaźniki kształtowania zabudowy oraz zagospodarowania terenu, w tym linie zabudowy, gabaryty obiektów i wskaźniki intensywności zabudowy;
 - 7) szczegółowe zasady i warunki scalania i podziału nieruchomości objętych planem miejscowym;
 - 8) szczególne warunki zagospodarowania terenów oraz ograniczenia w ich użytkowaniu, w tym zakaz zabudowy;
 - 9) zasady modernizacji, rozbudowy i budowy systemów komunikacji i infrastruktury technicznej;
 - 10) stawki procentowe, na podstawie których ustala się opłatę, o której mowa w art. 36 ust. 4 ustawy z dnia 27 marca 2003 r. O planowaniu i zagospodarowaniu przestrzennym (Dz. U. z 2003 r. Nr 80, poz. 717 ze zm.).
4. W planie nie wprowadza się ustaleń w zakresie:
 - 1) granic i sposobów zagospodarowania terenów lub obiektów podlegających ochronie, ustalonych na podstawie odrębnych przepisów, a także na-

rażonych na niebezpieczeństwo powodzi – nie dotyczy;

- 2) granic i sposobów zagospodarowania terenów górniczych oraz zagrożonych osuwaniem się mas ziemnych, ze względu na brak występowania takich terenów;
- 3) sposobów i terminów tymczasowego zagospodarowania, urządzania i użytkowania terenów – nie dotyczy;

§ 2

Następujące określenia stosowane w uchwale oznaczają:

- 1) przepisy szczególne – należy przez to rozumieć przepisy ustaw wraz z aktami wykonawczymi;
- 2) przeznaczenie terenu – kategorie form zagospodarowania lub działalności lub grupy tych kategorii, które jako jedyne są dopuszczone na danym terenie;
- 3) teren – obszar wyznaczony na rysunku planu liniami rozgraniczającymi, oznaczony symbolem;
- 4) uchwała – niniejsza uchwała;
- 5) urządzenia towarzyszące obiektom budowlanym – urządzenia techniczne zapewniające możliwość użytkowania obiektu zgodnie z jego przeznaczeniem, jak przyłącza i urządzenia instalacyjne, ogrodenia, place postojowe, place pod śmietniki.

§ 3

1. Następujące oznaczenia graficzne na rysunku planu są obowiązującymi ustaleniami planu:
 - a) granice obszaru objętego planem;
 - b) linie rozgraniczające tereny o różnym przeznaczeniu lub różnych zasadach zagospodarowania;
 - c) symbole określające przeznaczenie terenów;
2. Pozostałe oznaczenia graficzne mają charakter informacyjny.

§ 4

Na terenie objętym planem obowiązują następujące ustalenia dotyczące ochrony i kształtowania środowiska:

- 1) obowiązuje zakaz lokalizacji punktowych i powierzchniowych źródeł emisji zanieczyszczeń powietrza;
- 2) zakaz odprowadzania nieoczyszczonych ścieków do wód gruntowych i gruntu ze względu na ochronę Głównego Zbiornika Wód Podziemnych GZWP 302 Pradolina Barycz – Głogów;

§ 5

Na terenie objętym planem w przypadku ewentualnych odkryć zabytków archeologicznych należy przeprowadzić archeologiczne badania ratownicze. Koszty tych prac archeologicznych i wykopaliskowych ponosi in-

wes
Woj

1. E
2. P
3. P

r
t
k

Usta
nów

1) F

2) v

t
i
r
k
e

Na

w
v



1) z

2) v

c
c
c

ZMIANA MIEJSCOWEGO PLANU ZAGOSPODAROWANIA PRZESTRZENNEGO TERENU USŁUG I ZIELENI PUBLICZNEJ (CZĘŚĆ DZ NR 188) REJONU OSIEDLA PAULINOW W GŁOGOWIE

SKALA 1:1000

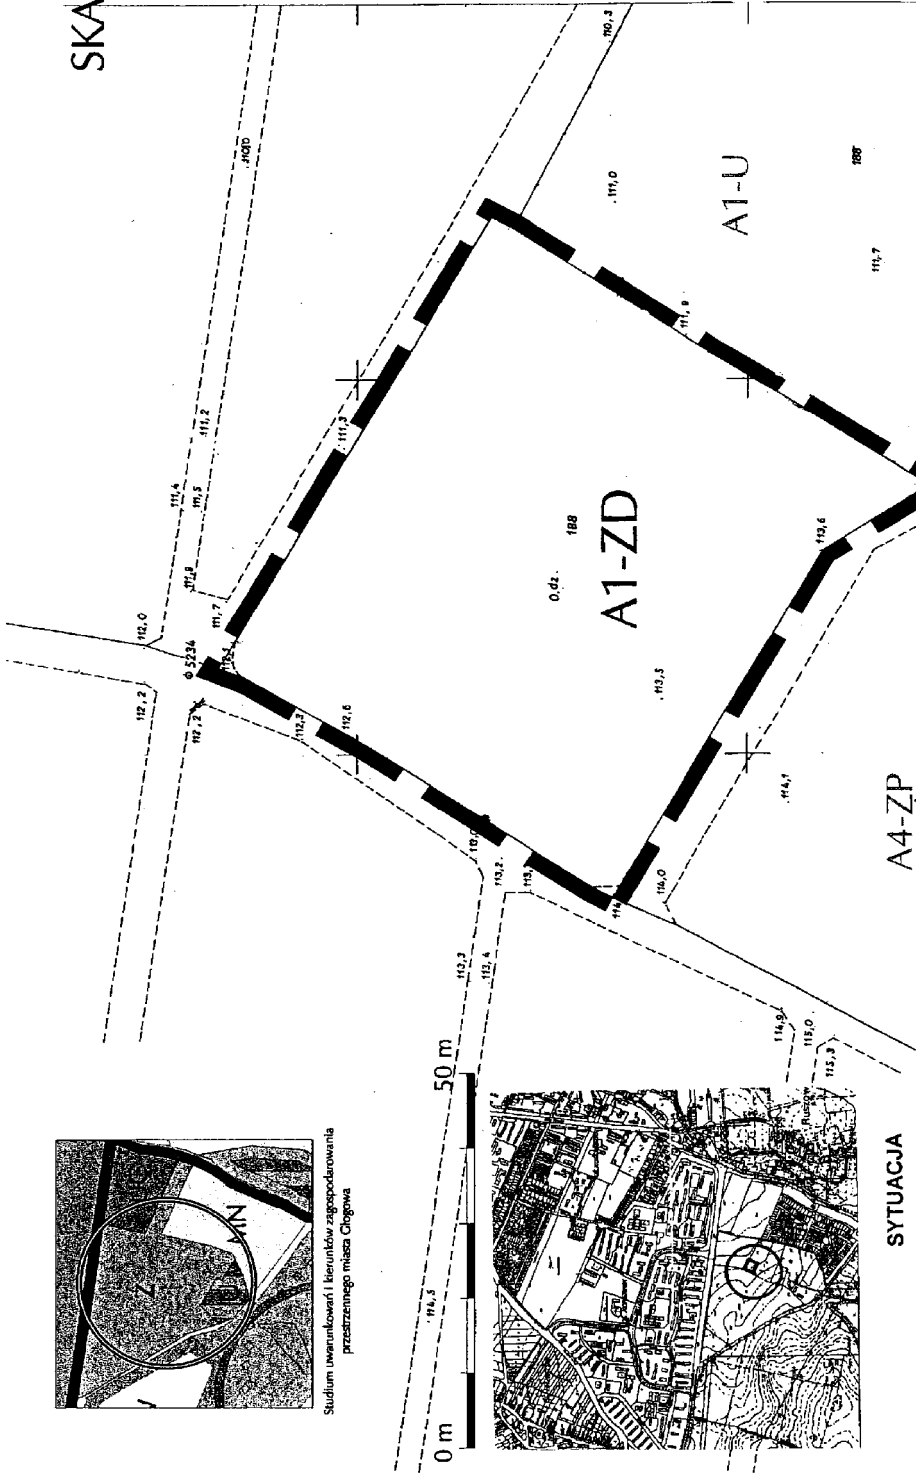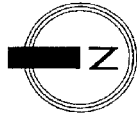

Stwierdzenie zgodności zmiany miejscowego planu zagospodarowania przestrzennego z ustaleniami Studium uwarunkowań i kierunków zagospodarowania przestrzennego miasta Głogowa

Stwierdza się zgodność zmiany miejscowego planu zagospodarowania przestrzennego terenu usług i zieleni publicznej (część działki nr 188) rejonu osiedla Paulinów w Głogowie z ustaleniami „Studium uwarunkowań i kierunków zagospodarowania przestrzennego miasta Głogowa” (Uchwała nr XLVII/349/98 Rady Miejskiej w Głogowie z dnia 24 marca 1998 roku

Załącznik nr 3 do uchwały Rady Miejskiej w Głogowie z dnia 4 listopada 2005 r. (poz. 4650)

Rozstrzygnięcie o sposobie rozpatrzenia uwag zgłoszonych do projektu planu

W trakcie wyłożenia projektu zmiany miejscowego planu zagospodarowania przestrzennego terenu usług i zieleni publicznej (część działki nr 188) rejonu osiedla Paulinów w Głogowie do publicznego wglądu (w terminie od 29 sierpnia 2005 r. do 26 września 2005 r.) oraz w okresie 14 dni od dnia zakończenia wyłożenia osoby prawne i fizyczne oraz jednostki organizacyjne nieposiadające osobowości prawnej nie wniosły uwag.

Załącznik nr 4 do uchwały Rady Miejskiej w Głogowie z dnia 4 listopada 2005 r. (poz. 4650)

Rozstrzygnięcie o sposobie realizacji, zapisanych w planie, inwestycji z zakresu infrastruktury technicznej, które należą do zadań własnych gminy oraz zasadach ich finansowania, zgodnie z przepisami o finansach publicznych.

Na obszarze ww. miejscowego planu zagospodarowania przestrzennego nie przewiduje się realizacji inwestycji z zakresu infrastruktury technicznej, które należą do zadań własnych gminy.

4651

UCHWAŁA RADY GMINY LWÓWEK ŚLĄSKI

z dnia 24 listopada 2005 r.

w sprawie wprowadzenia bonifikat od opłat za przekształcenie prawa użytkowania wieczystego w prawo własności

Na podstawie art. 18 ust. 2 pkt 15, art. 40 ust. 1, art. 41 ust. 1 i art. 42 ustawy z dnia 8 marca 1990 roku o samorządzie gminnym (Dz. U. z 2001 r. Nr 142, poz. 1591 z późniejszymi zmianami) oraz ustawy, z dnia 29 lipca 2005 r. o przekształceniu prawa użytkowania wieczystego w prawo własności nieruchomości (Dz. U. z 2005 r. Nr 175, poz. 1459) Rada Miejska Gminy Lwówek Śląski uchwała:

§ 1

Wprowadza się bonifikaty do opłaty za przekształcenie prawa użytkowania wieczystego przysługującego osobom fizycznym w prawo własności jeżeli przedmiotem